

建设项目选址意见书

项目名称 中洲岛商贸中心2号地块

建设地点 解放大桥西侧

用地性质

总用地面积 (平方米) 4324


建筑用地面积 (平方米) 4324

选址意见编号 选址函[2016]0165号

发证机关 福州市自然资源和规划局

打印日期

规划要求

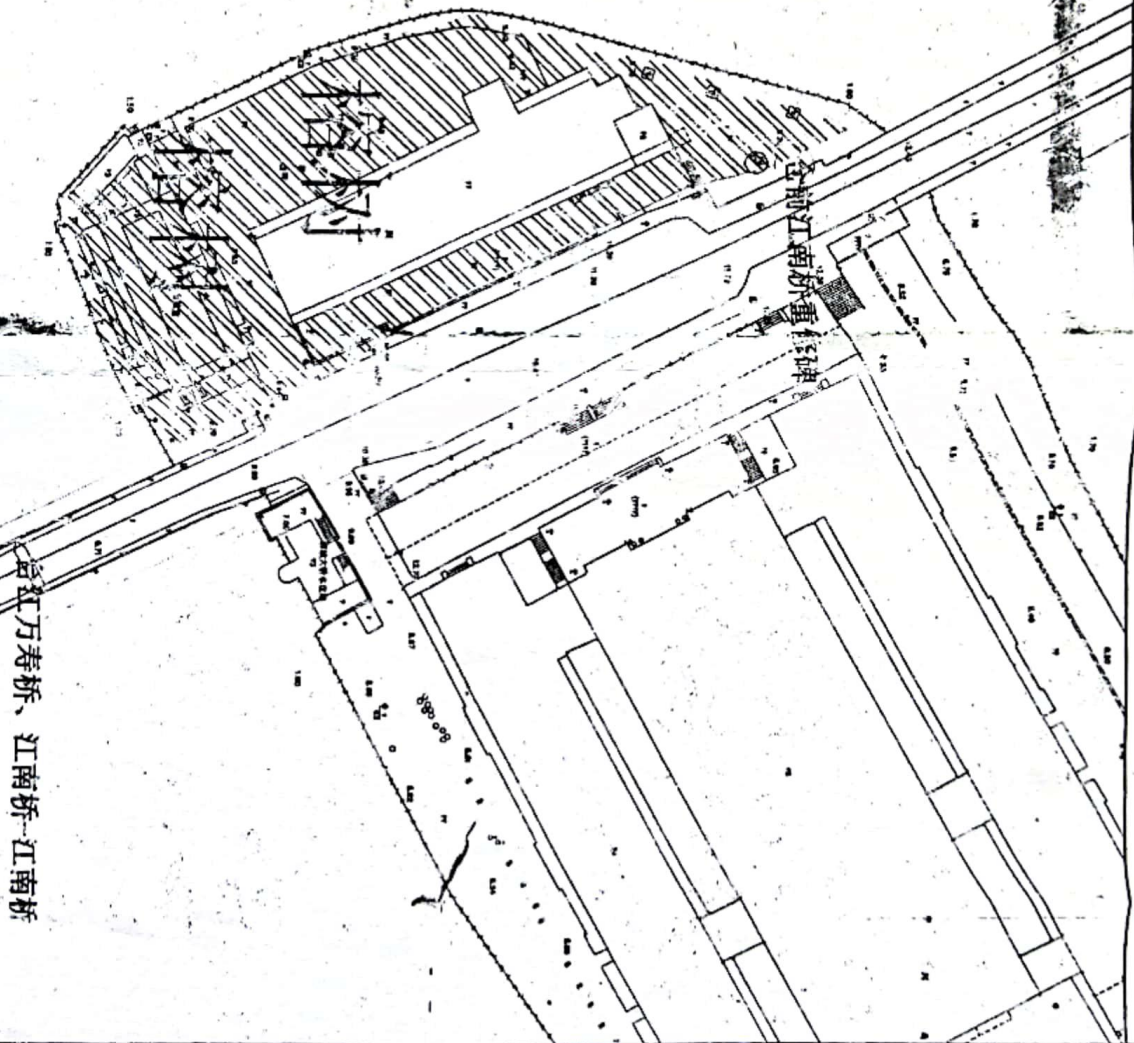

涉及图号